

PROJETO BÁSICO / "AS BUILT"











DATA: NOVEMBRO 2021
FOLHA: 1/3

OBRA: INFRAESTRUTURA URBANA
 OBJETO: REFORMA PRAÇA MUNICIPAL LOURENÇO GIL MARTINS
 ASSUNTO: PLANTA BAIXA, BANCOS E PERGOLAS.
 PROPR.: PREFEITURA MUNICIPAL DE NOVAIS – SP
 LOCAL: Rua Major João batista Novaes, S/N, Centro, Novais–SP.

PREFEITURA MUNICIPAL DE NOVAIS – SP
 Rua Antonio Blassques Romeiro, 350 – Centro
 CEP: 15885-000
 CNPJ: 05.711.699/0001-43
 Telefone: (17) 3561-8780

PREFEITURA MUNICIPAL DE NOVAIS – SP
 PAULO CESAR DIAS PINHEIRO
 PREFEITO MUNICIPAL

DAIANE MARCONDES GALLERANI RODRIGUES
 ENGENHEIRO CIVIL – CREA: 5070180596
 ART: 28027230211901710

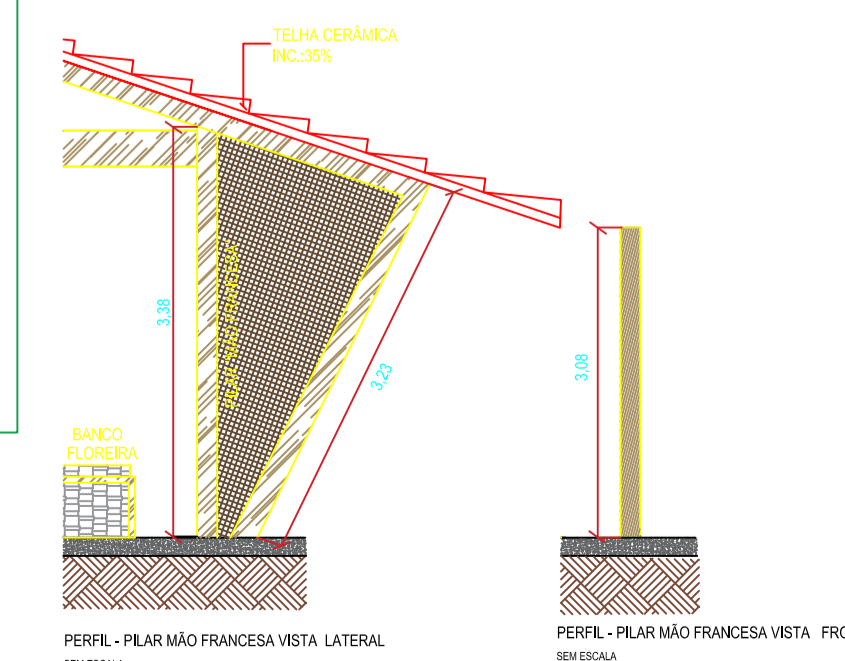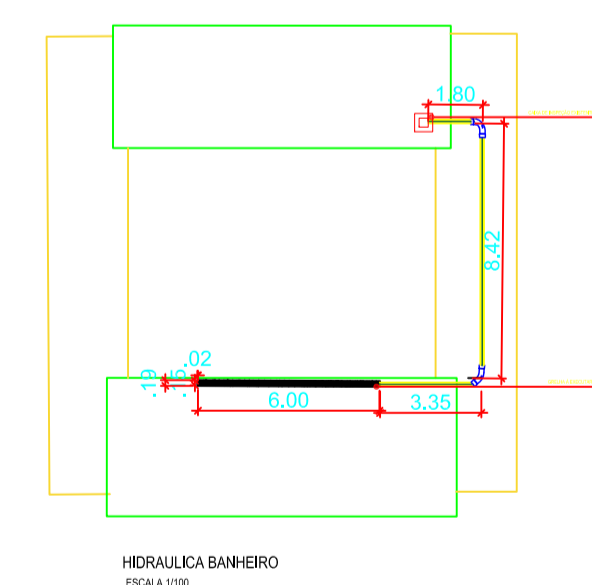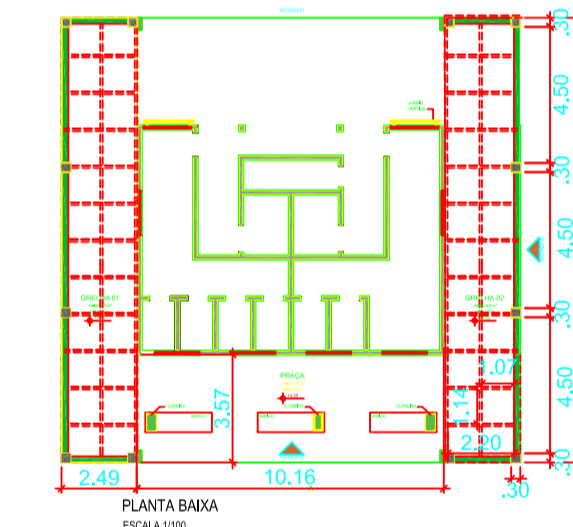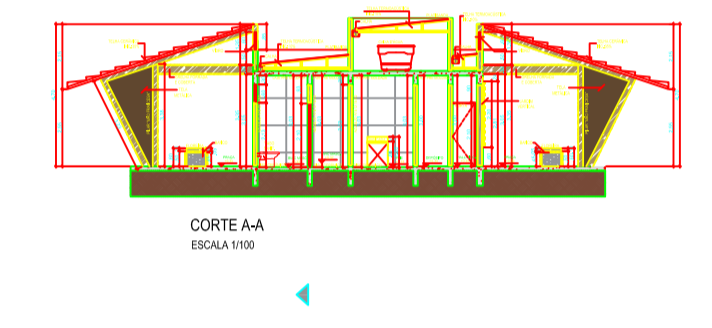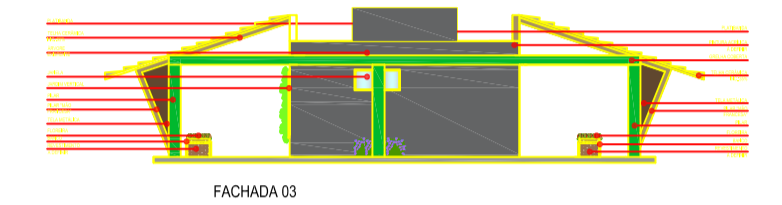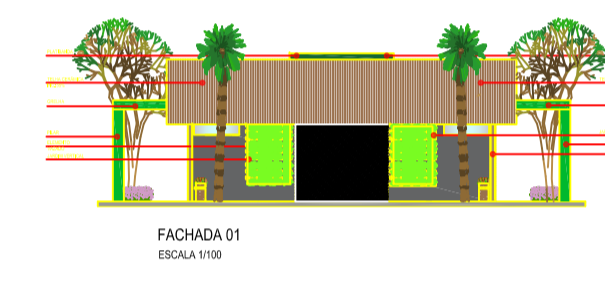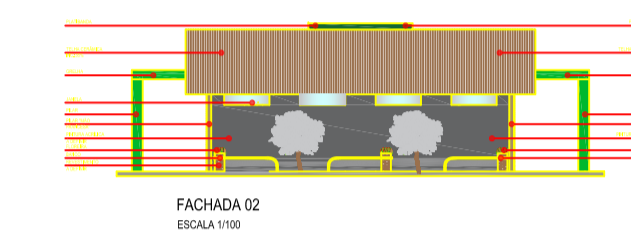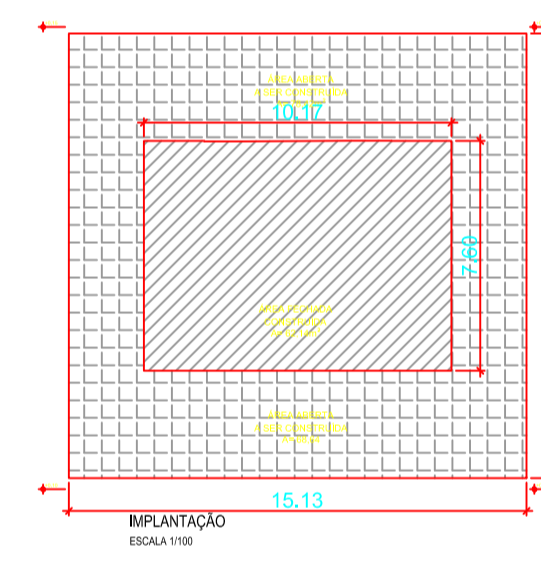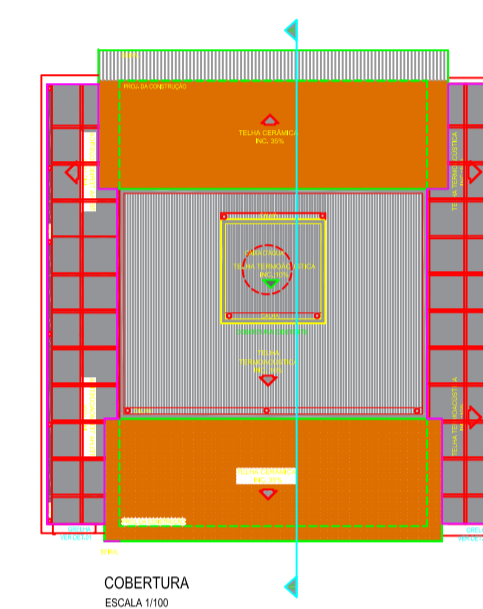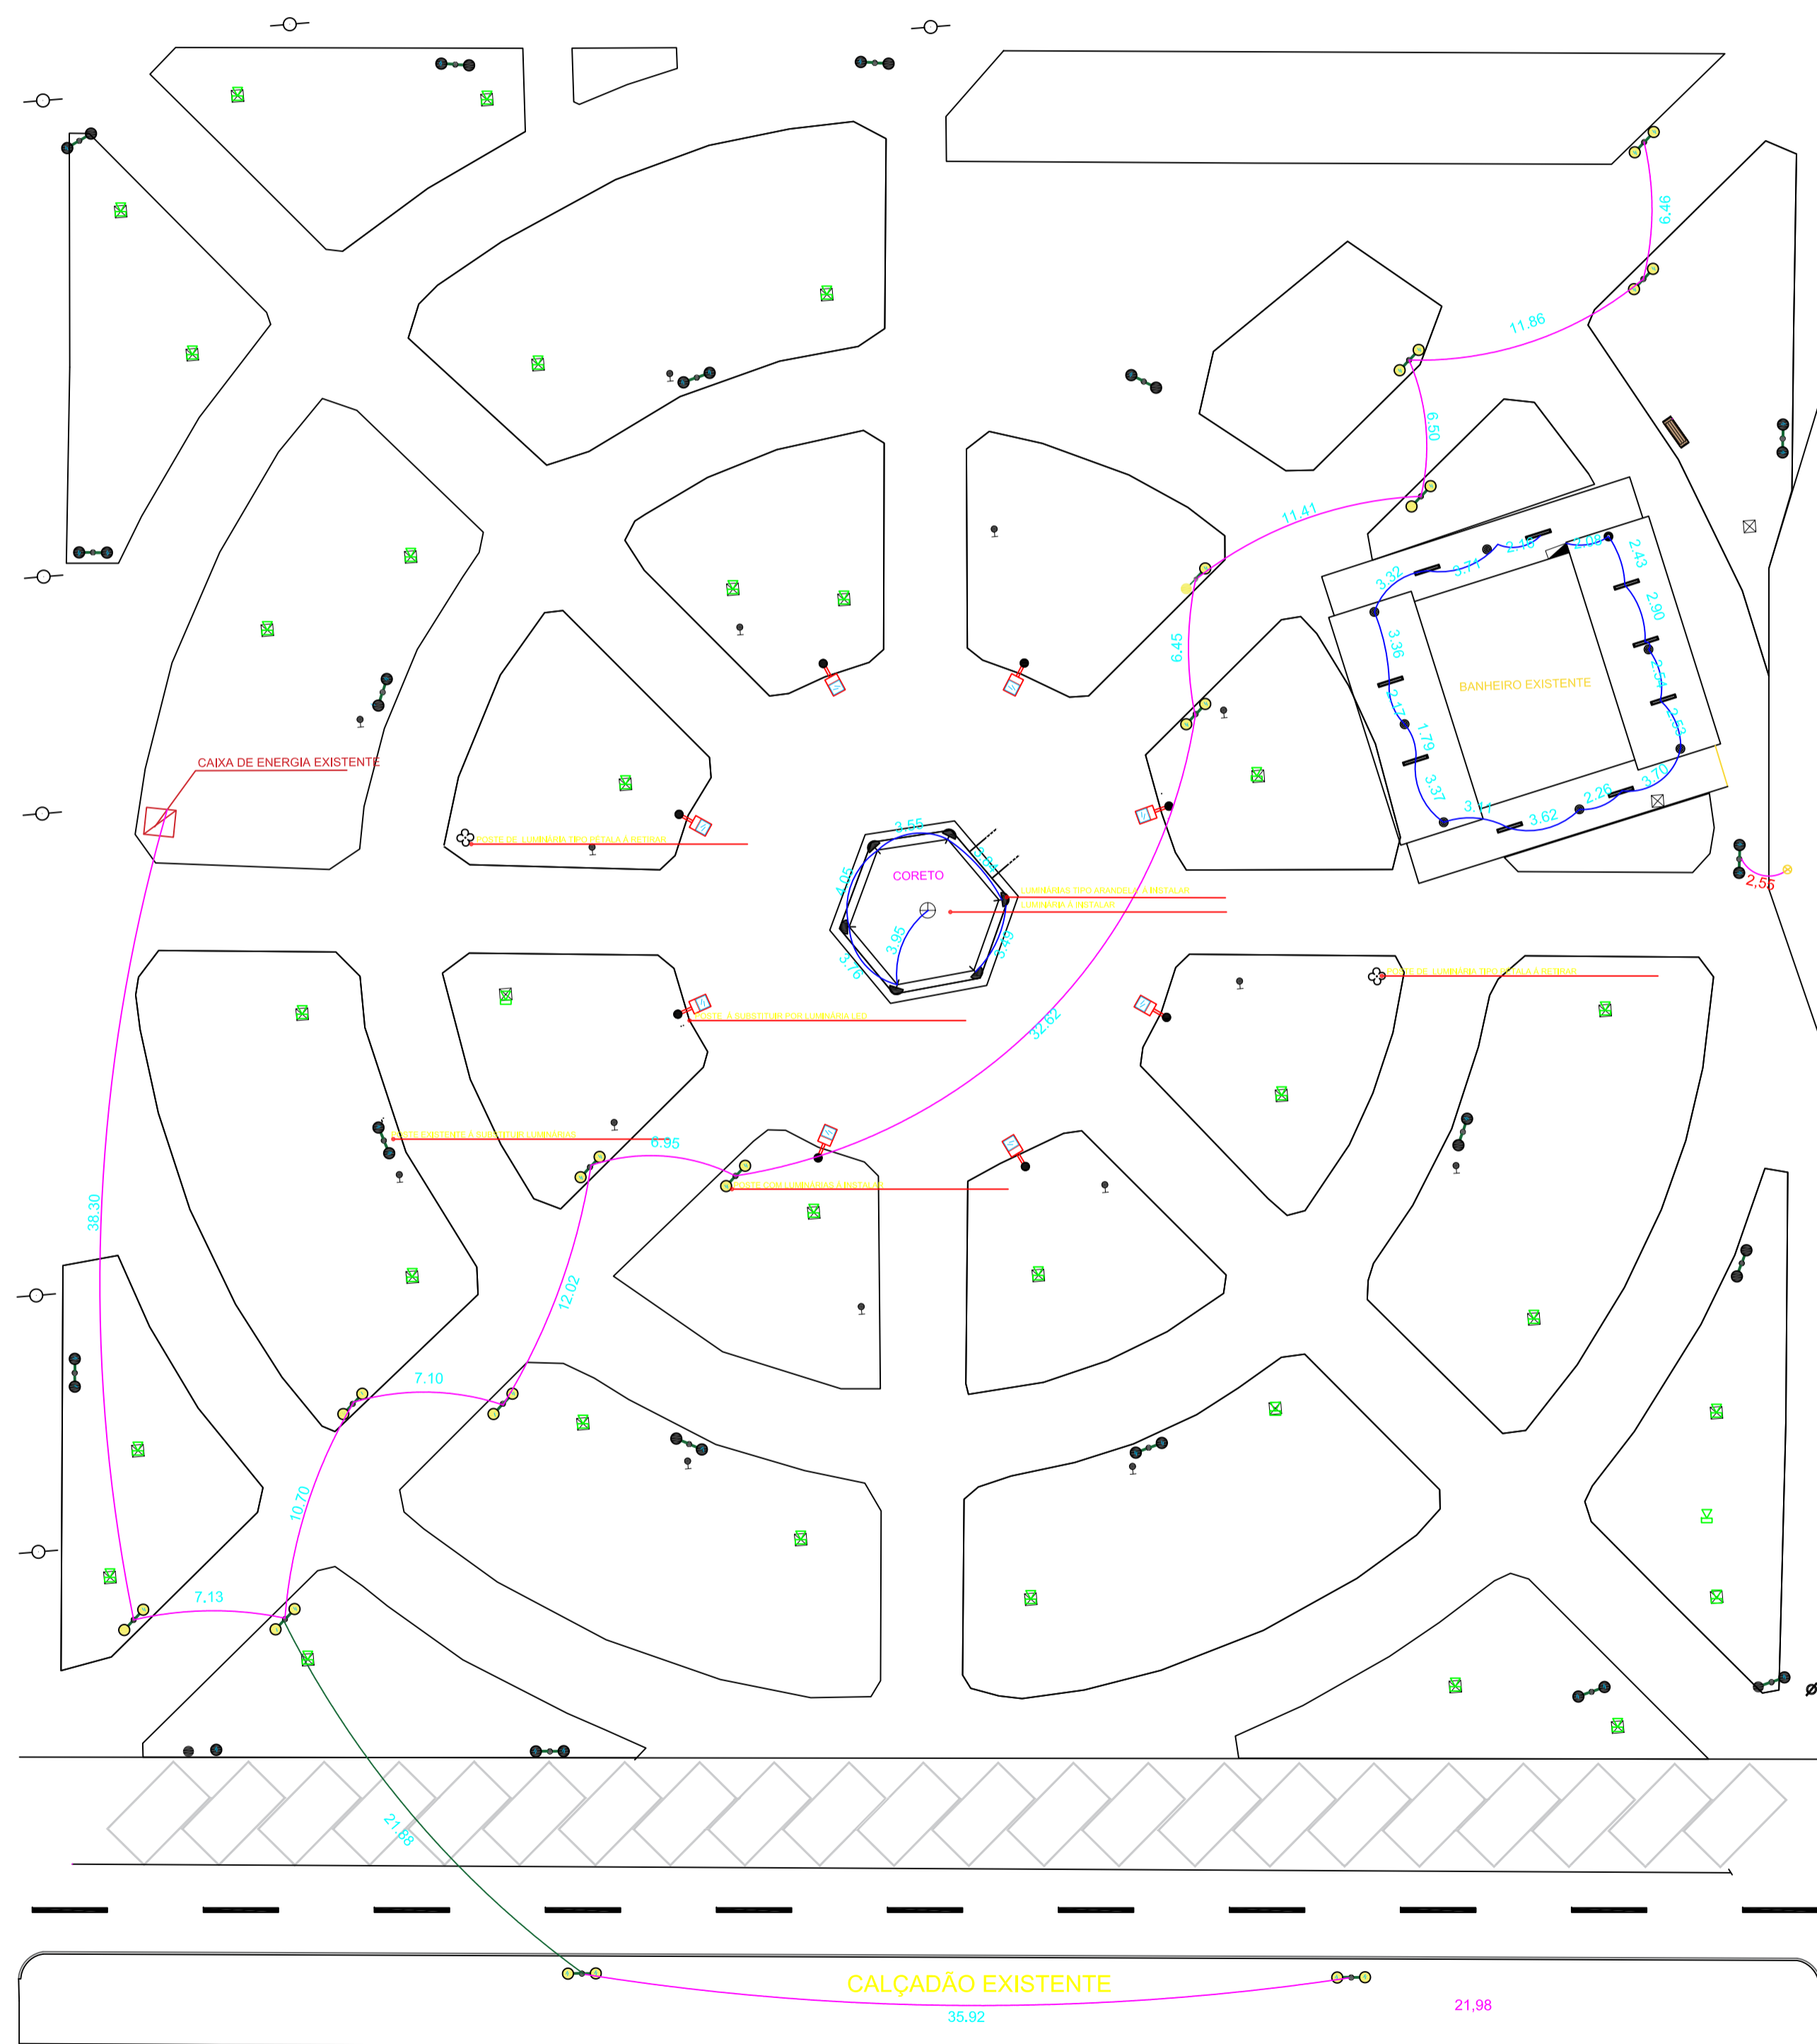

LEGENDA / ELÉTRICA

- TUBULAÇÃO PELO TETO
- TUBULAÇÃO PELO PISO
- POSTE DE ILUMINAÇÃO COM 01 LUMENÁRIA LED 14x8,00 METROS
- POSTE DE ILUMINAÇÃO COM 02 LUMENÁRIAS A TRIDAR LUMENÁRIAS
- POSTE DE ILUMINAÇÃO COM 02 LUMENÁRIAS A INSTALAR
- POSTE ENERGISA
- POSTE TELEFONICO
- SENSOR FOTOCÉLULA A INSTALAR
- LUMENÁRIA FLUORESCENTE DE SOBREPOR A INSTALAR
- CAIXA DE ENERGIA EXISTENTE
- PADRÃO DE ENERGIA EXISTENTE
- LUMENÁRIA PENDENTE A INSTALAR
- LUMENÁRIA TIPO ARANDELA A INSTALAR
- GATOLA EXISTE A INSTALAR REFLETORES LED
- REFLETOR COM LAMPADA LED

PROJETO BÁSICO / "AS BUILT"

DATA: NOVEMBRO 2021








FOLHA: 2/3

OBRA: INFRAESTRUTURA URBANA
 OBJETO: REFORMA PRAÇA MUNICIPAL LOURENÇO GIL MARTINS
 ASSUNTO: ELÉTRICO E DETALHE COBERTURA DO BANHEIRO.
 PROPR: PREFEITURA MUNICIPAL DE NOVAIS – SP
 LOCAL: Rua Major João batista Novaes, S/N, Centro, Novais–SP.

PREFEITURA MUNICIPAL DE NOVAIS – SP
 Rua Antonio Bisquesqui Romero, 350 – Centro
 CEP: 15885–000
 CNPJ: 65.711.699/0001–43
 Telefone: (17) 3561–8780

PREFEITURA MUNICIPAL DE NOVAIS– SP
 PAULO CESAR DIAS PINHEIRO
 PREFEITO MUNICIPAL

DAIANE MARCONDES CALLERANI RODRIGUES
 ENGENHEIRA CIVIL – CREA: 5070180596
 ART: 28027230211901710

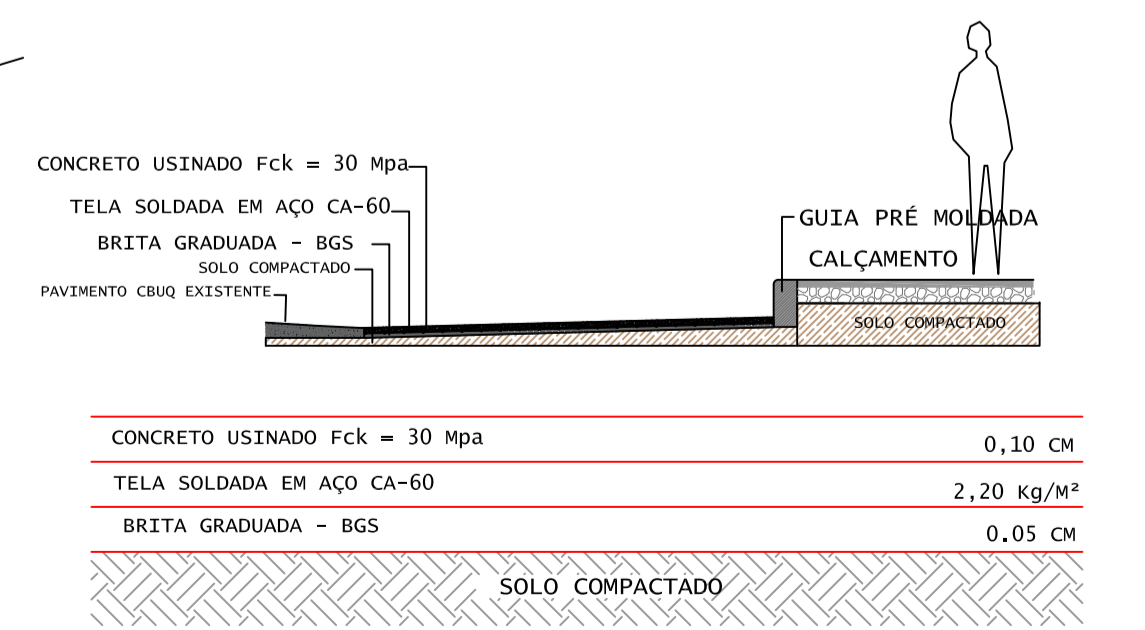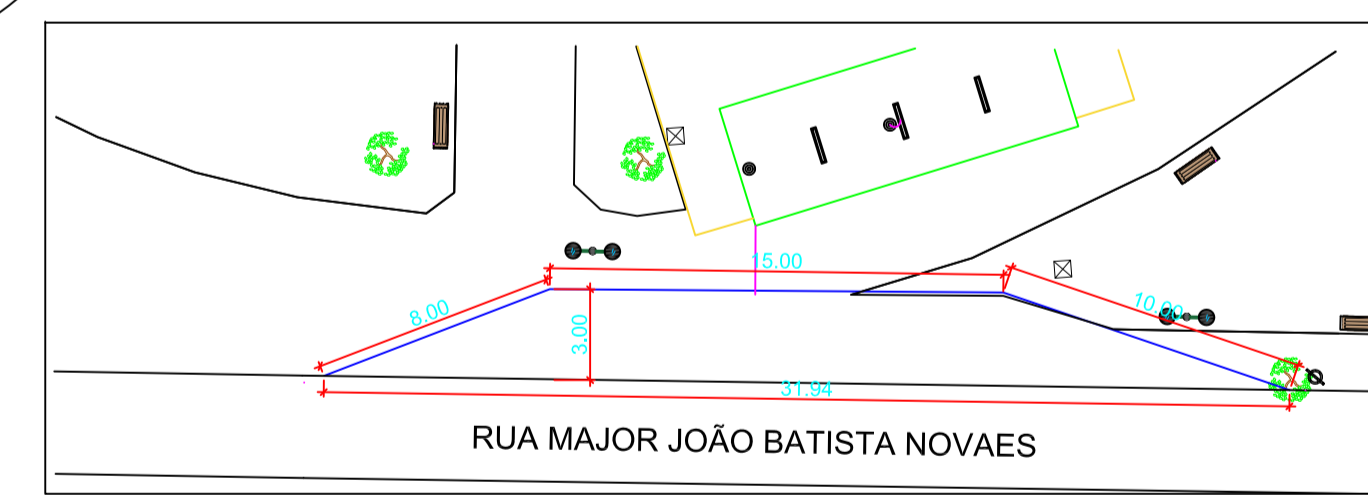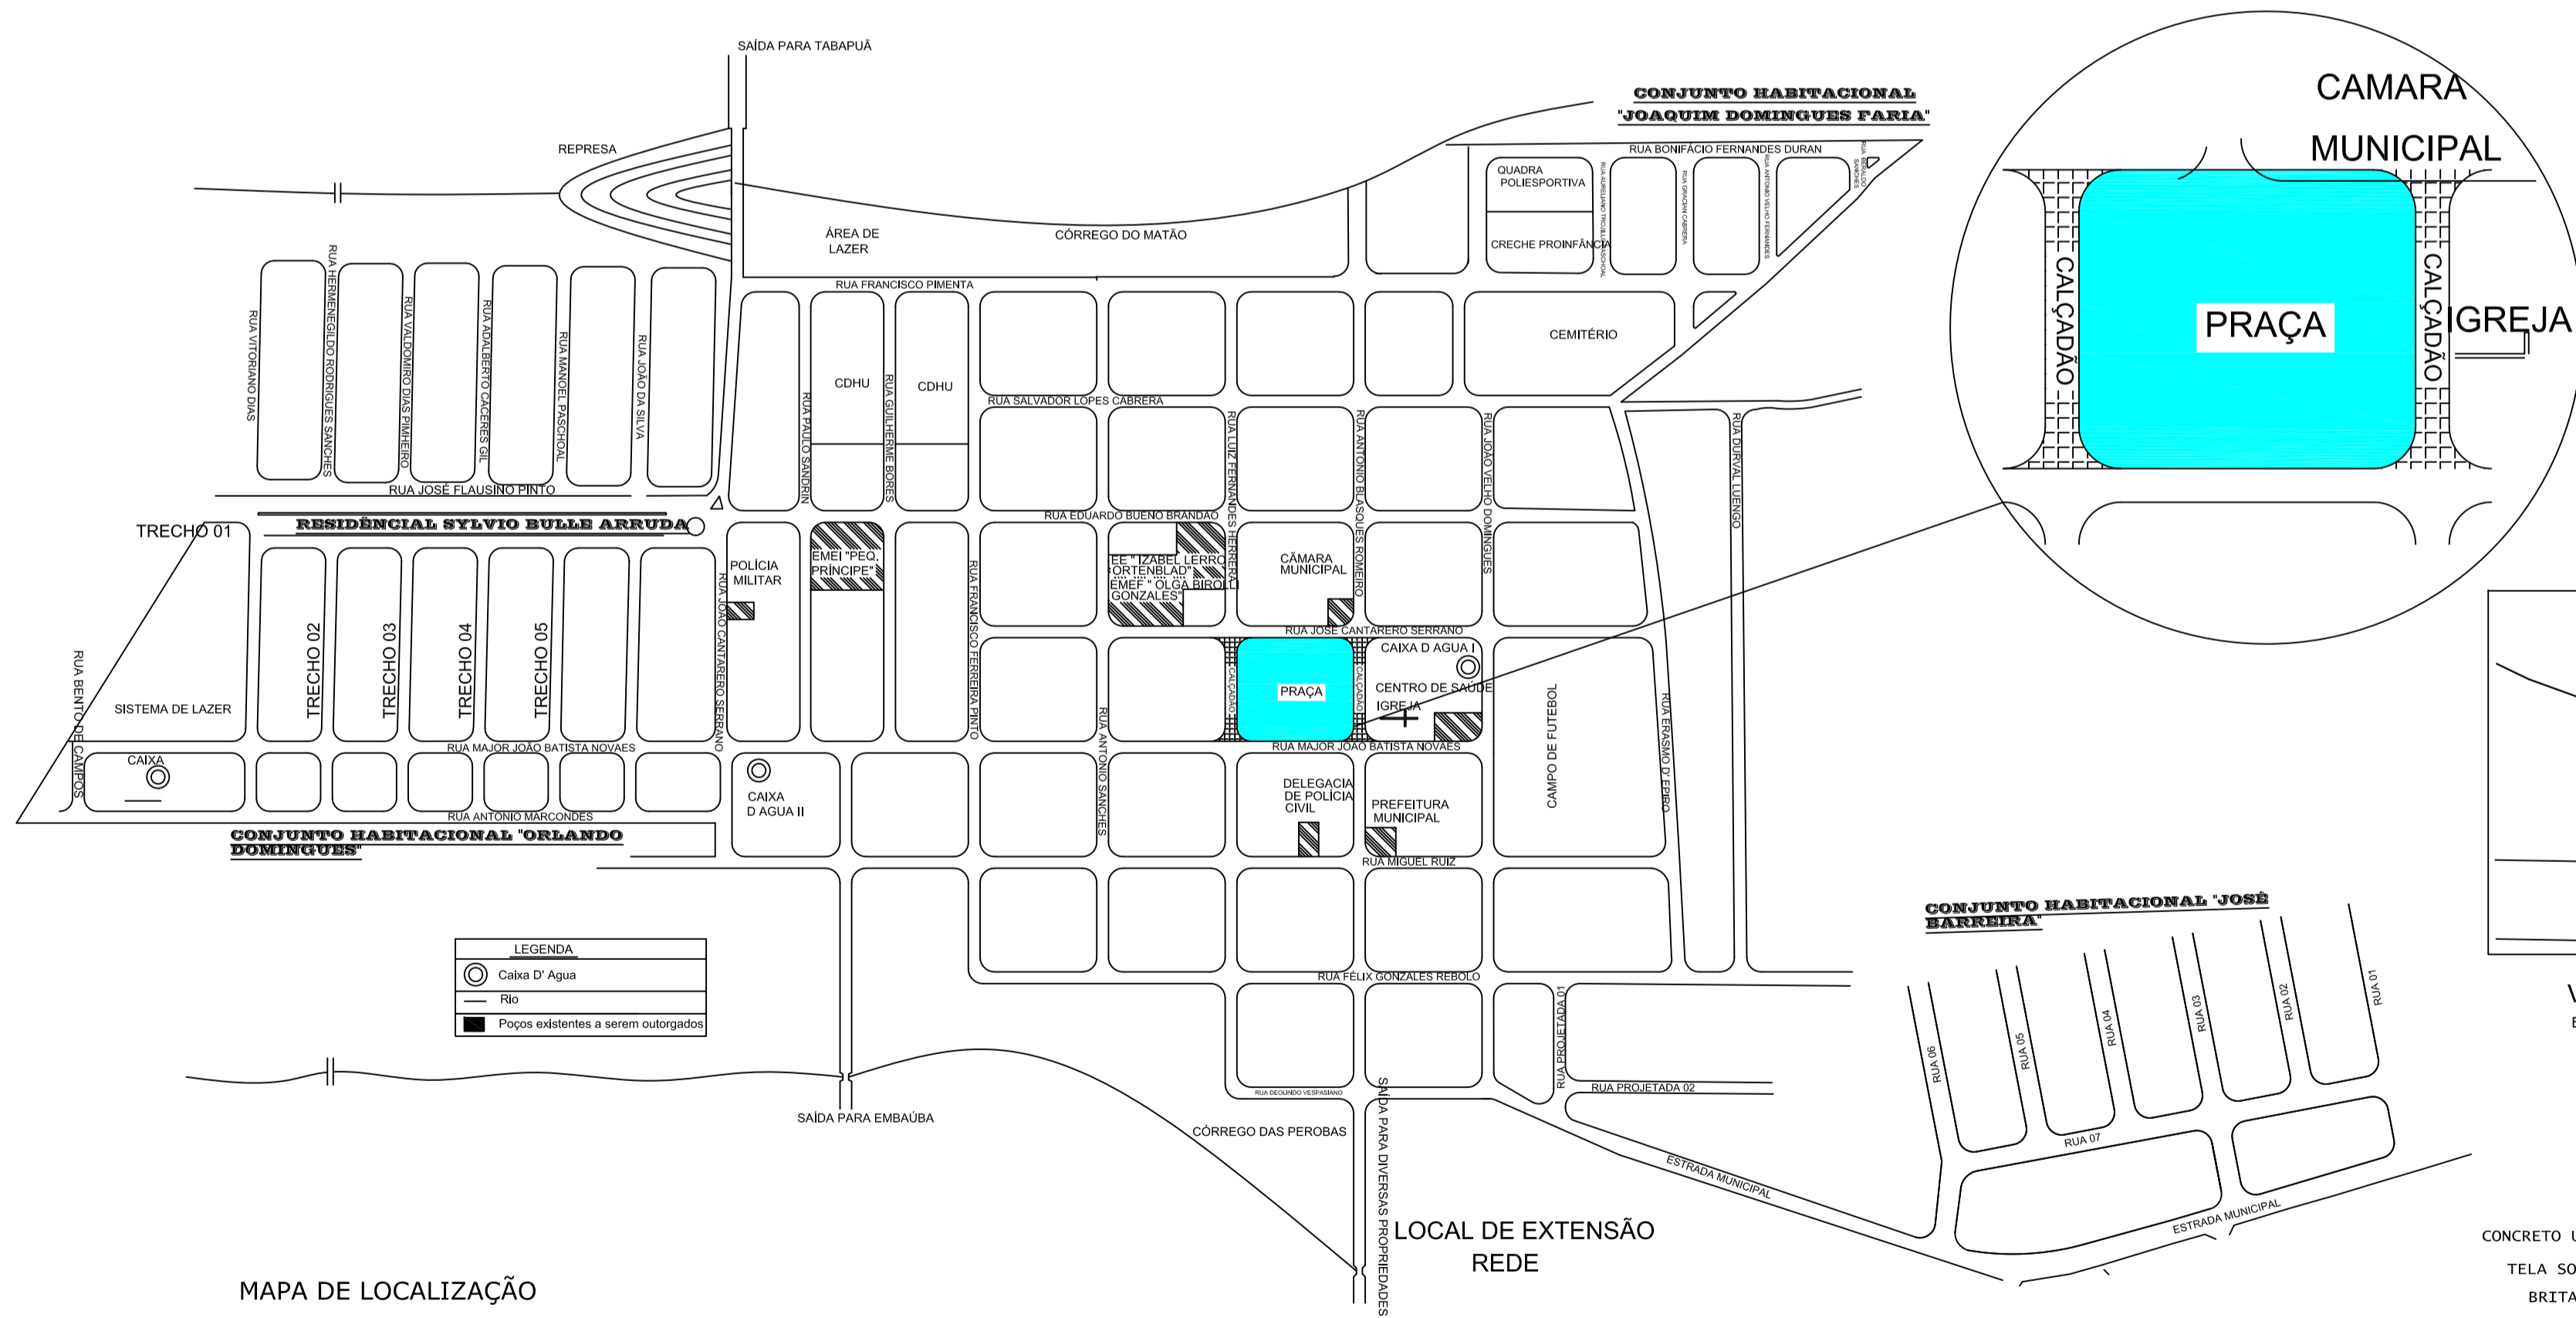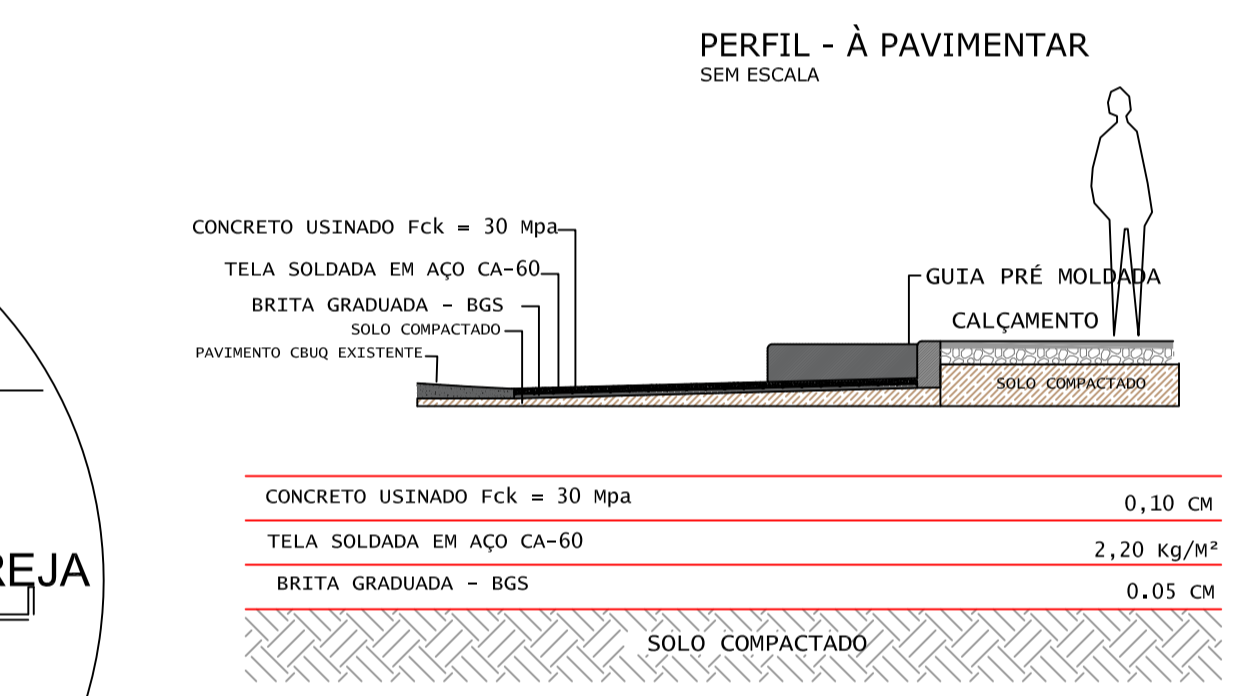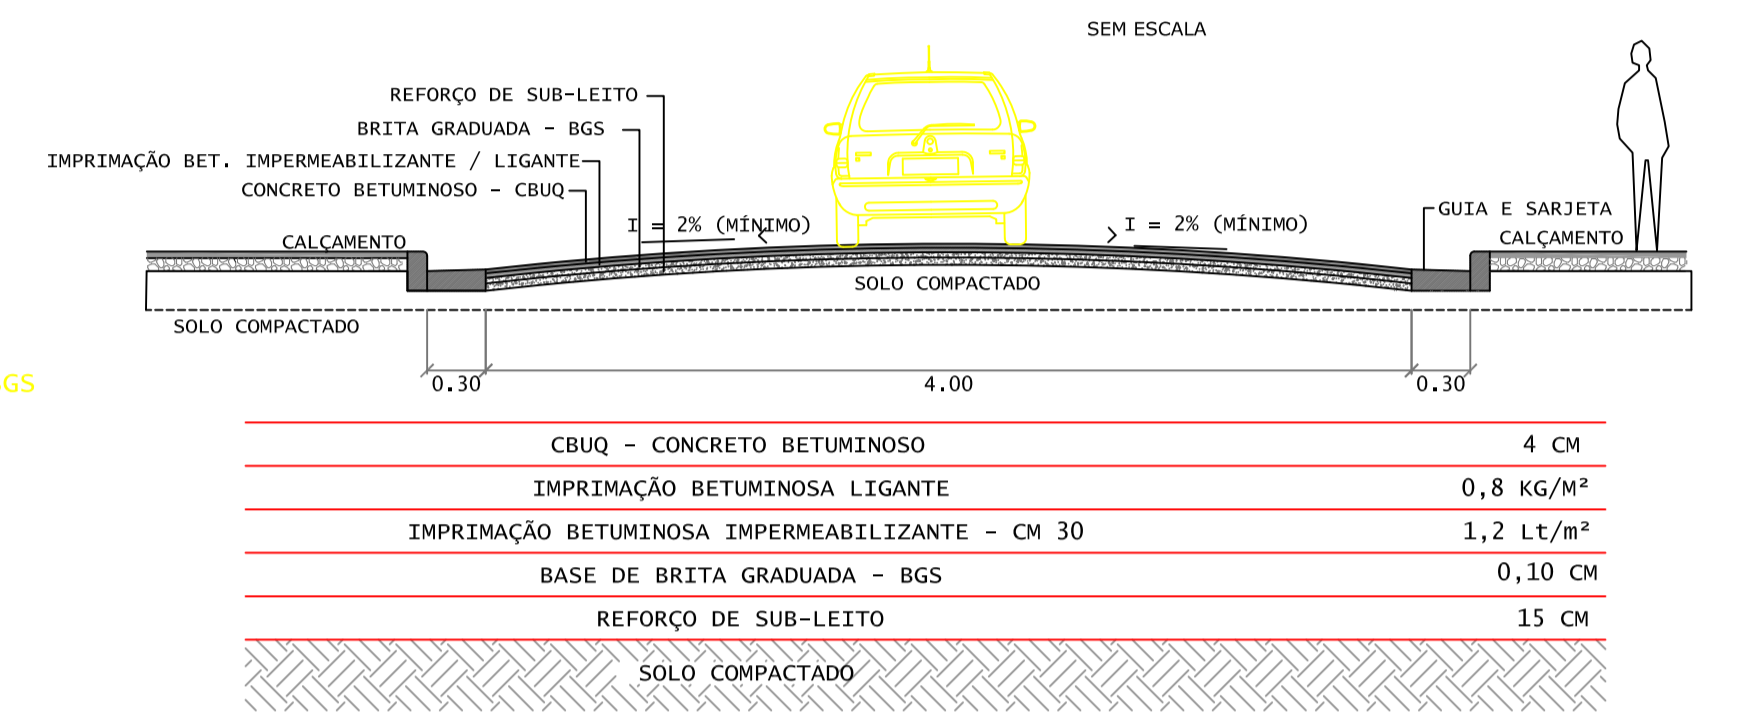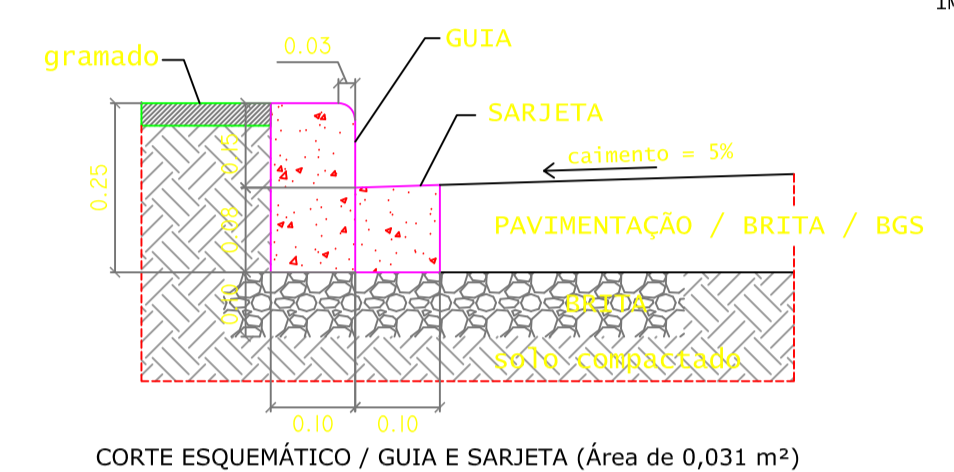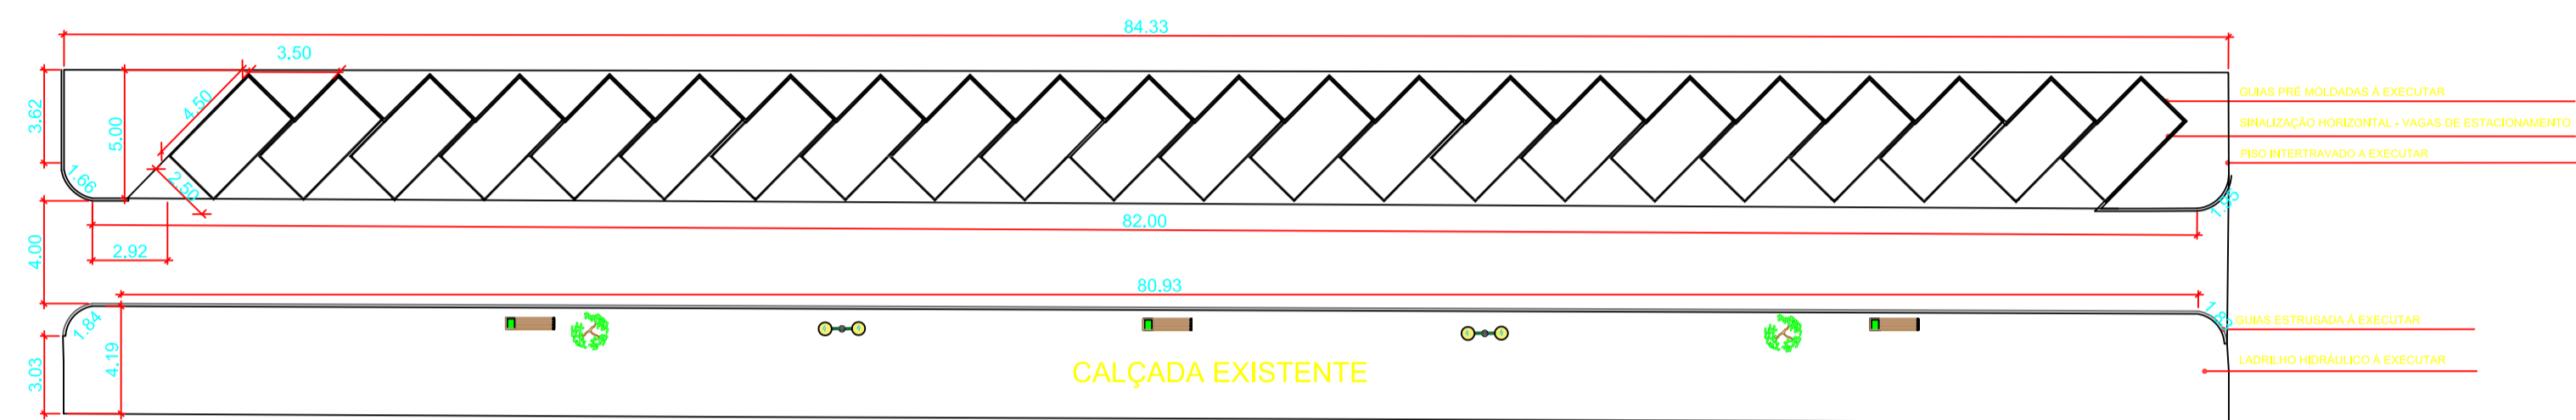

PROJETO BÁSICO / "AS BUILT"

DATA: NOVEMBRO 2021
FOLHA: 1/1

OBRA: INFRAESTRUTURA URBANA
OBJETO: REFORMA PRAÇA MUNICIPAL LOURENÇO GIL MARTINS
ASSUNTO: DETALHE BAIA DE ESTACIONAMENTO E DETALHE ESTACIONAMENTO DO CALÇADÃO.
PROPR.: PREFEITURA MUNICIPAL DE NOVAIS - SP
LOCAL: Rua Major João batista Novaes, S/N, Centro, Novaes-SP.

PREFEITURA MUNICIPAL DE NOVAIS- SP
PAULO CESAR DIAS PINHEIRO
PREFEITO MUNICIPAL

DAIANE MARCONDES GALLERANI RODRIGUES
ENGENHEIRO CIVIL - CREA: 5070180596
ART: 28027230211901710