


CORTE DA SEÇÃO DO PAVIMENTO

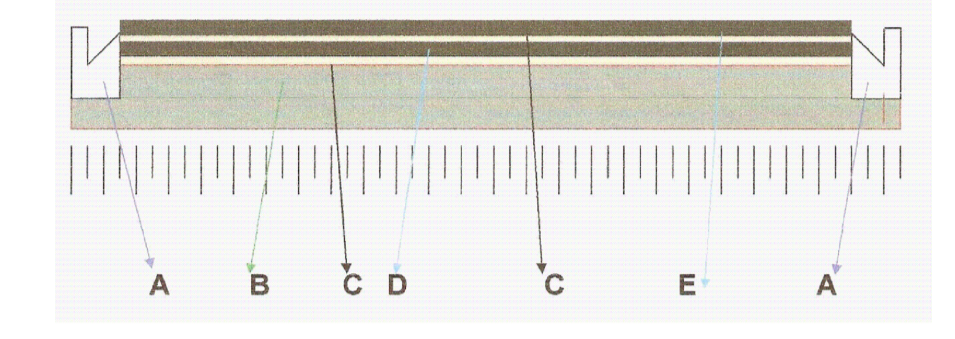

- A – GUIA E SARJETA
- B – PAVIMENTO EXISTENTE
- C – IMPRIMATURA
- D – CAMADA DE REGULARIZAÇÃO (BLINDER)
- E – CAPA DE ROLAGEM (CBUQ)


PREFEITURA MUNICIPAL DE NOVAIS

DEPARTAMENTO DE ENGENHARIA		FOLHA
RUA ANTONIO BRAZES ROMERO, 350 – CENTRO – TELEFONES: (17) 3561-8780		01/02
PROJETO/OBRA	Nº DA UNIDADE	
PROJETO DE PAVIMENTAÇÃO	RECAPEAMENTO ASFÁLTICO	
TÍTULO	MAPA DA CIDADE	
ASSUNTO	LOCALIZAÇÃO DA OBRA	
LOCAL/MUNICÍPIO	RUAS E AVENIDAS DO MUNICÍPIO	
NOVAIS-SP.		
ÁREAS:	ESCALA NOMINAL	
	SEM ESCALA	
TOTAL DE RECAPEAMENTO	8764,26	ESCALA GRÁFICA
		0 100 200 300m
		0 25 50 75 100m
		DATA
		DEZEMBRO/2021
		DESENHO
		DAIANE M. G. RODRIGUES


ASSINATURAS:
 PREFEITURA
PAULO CESAR DIAS PINHEIRO:22
059856809
 Assinado de forma digital por PAULO CESAR DIAS PINHEIRO:22059856809
 Dados: 2021.12.23 10:10:11 -03'00'

PAULO CESAR DIAS PINHEIRO
 Prefeito Municipal
 ENGº CIVIL DAIANE M. G. RODRIGUES
 PROJETO – RESP. TEC.
 CREA 507.018.059-6
 A.R.T.: 28027230211895187


OBSERVAÇÕES:

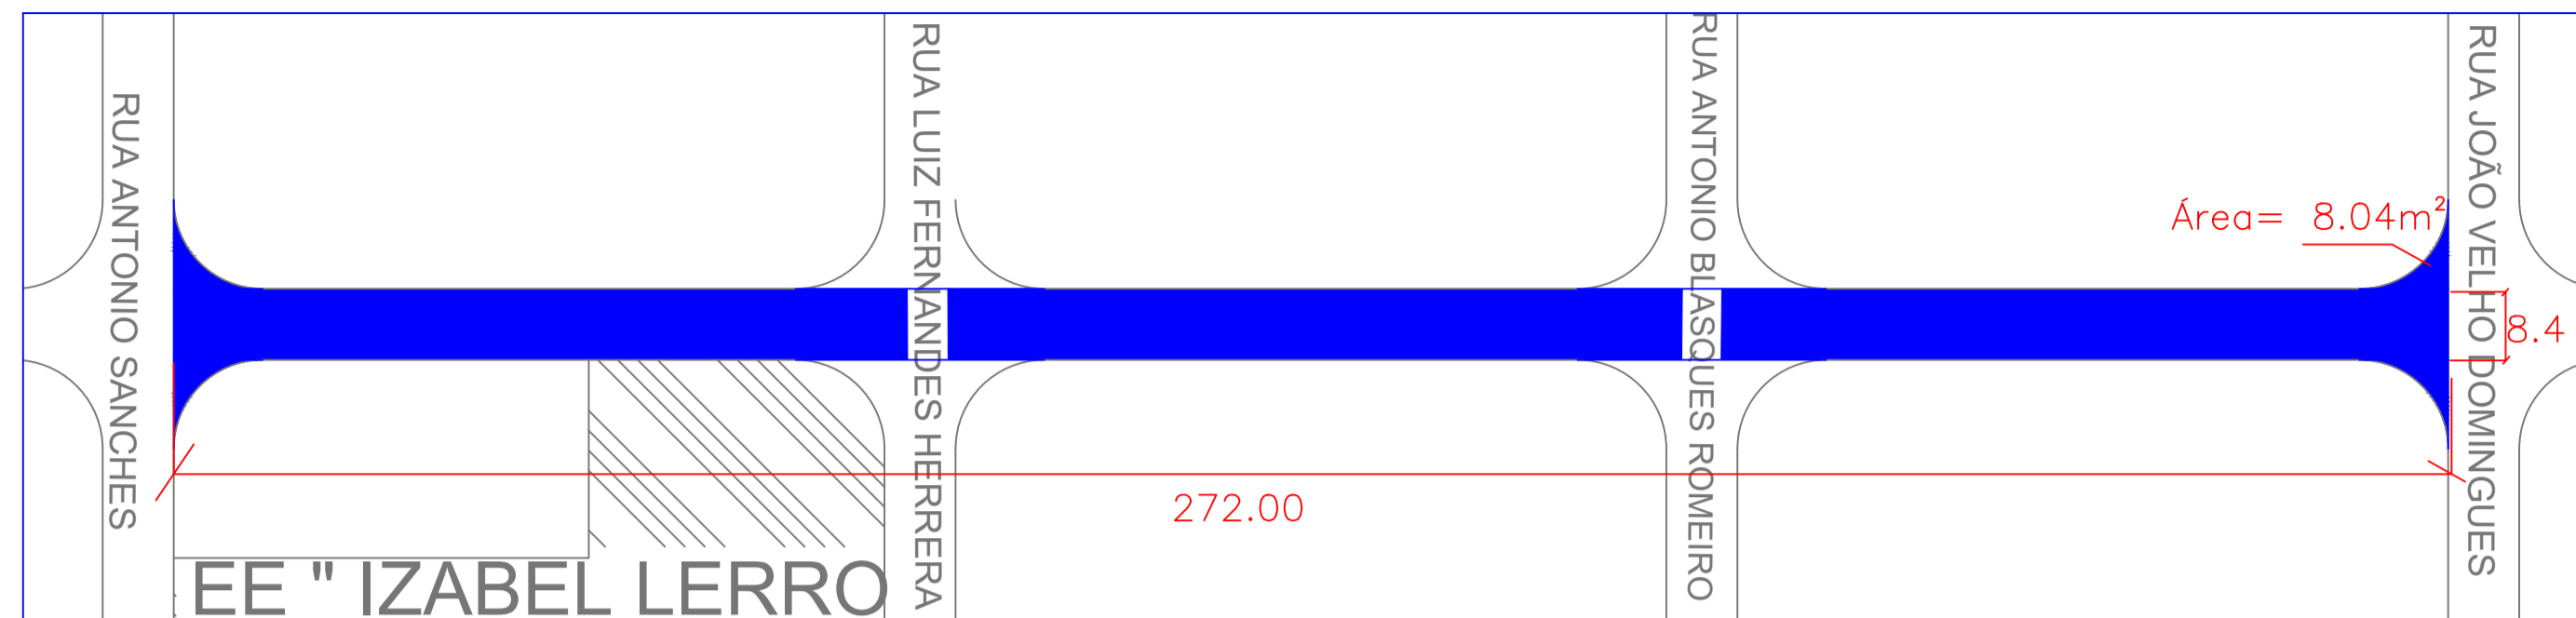



Detalhe Trecho 01 - Rua Eduardo Bueno Brandão
Sem escala

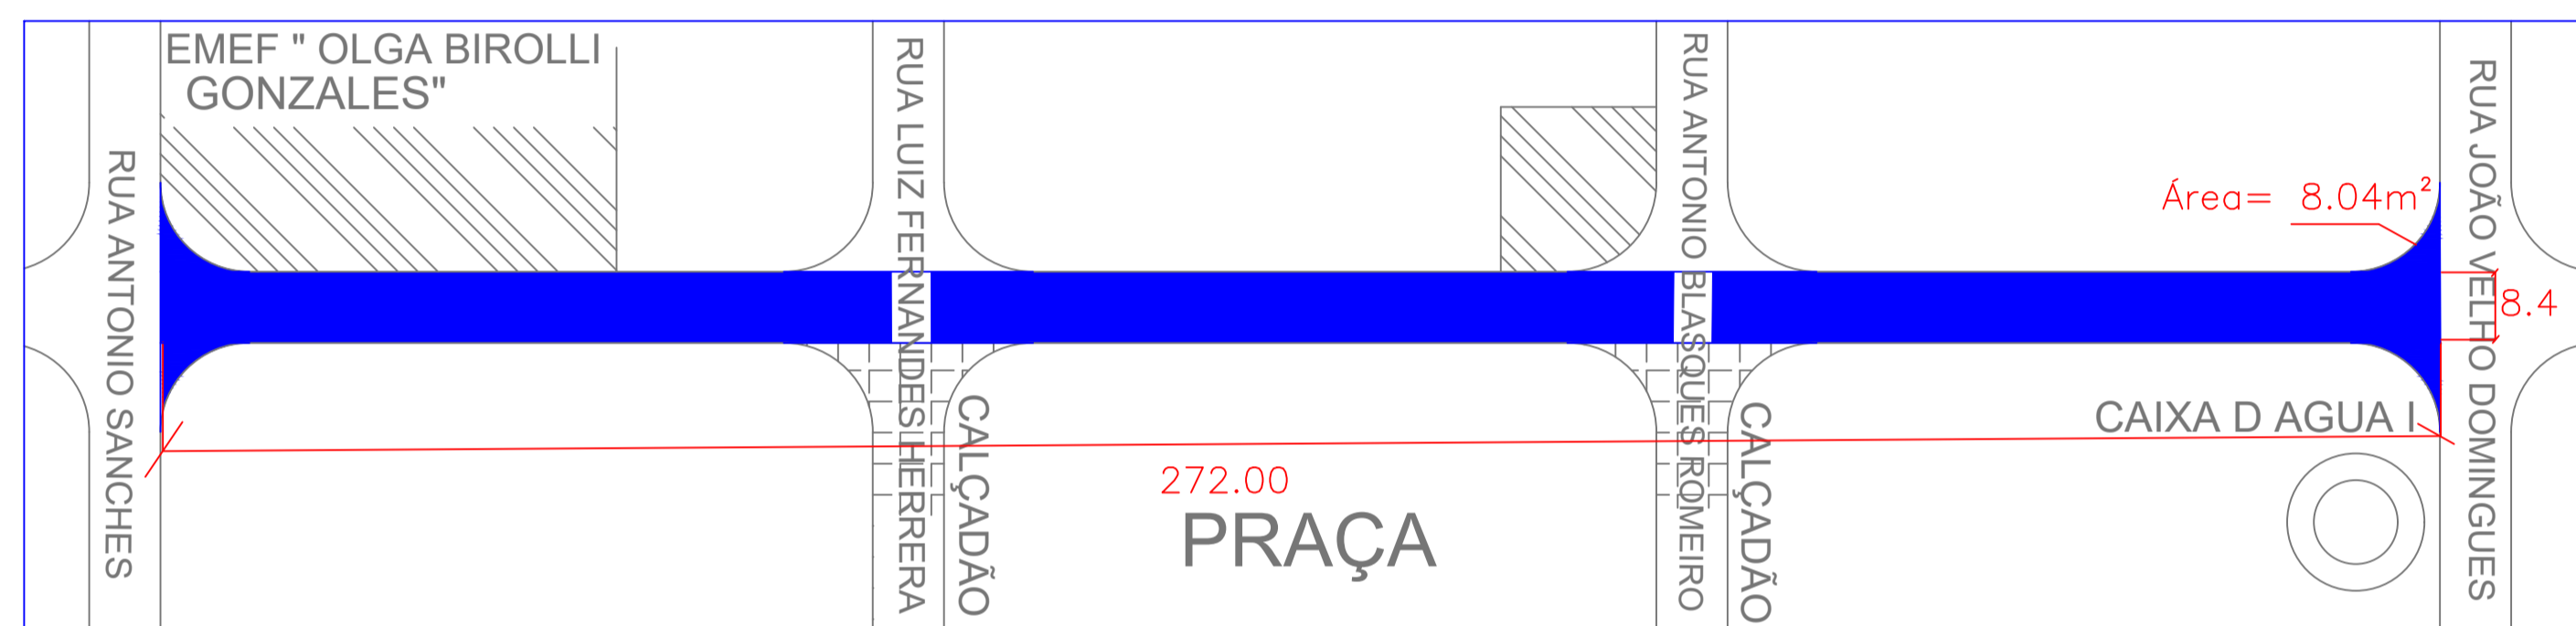


Detalhe Trecho 02 - Rua José Cantareiro Serrano
Sem escala

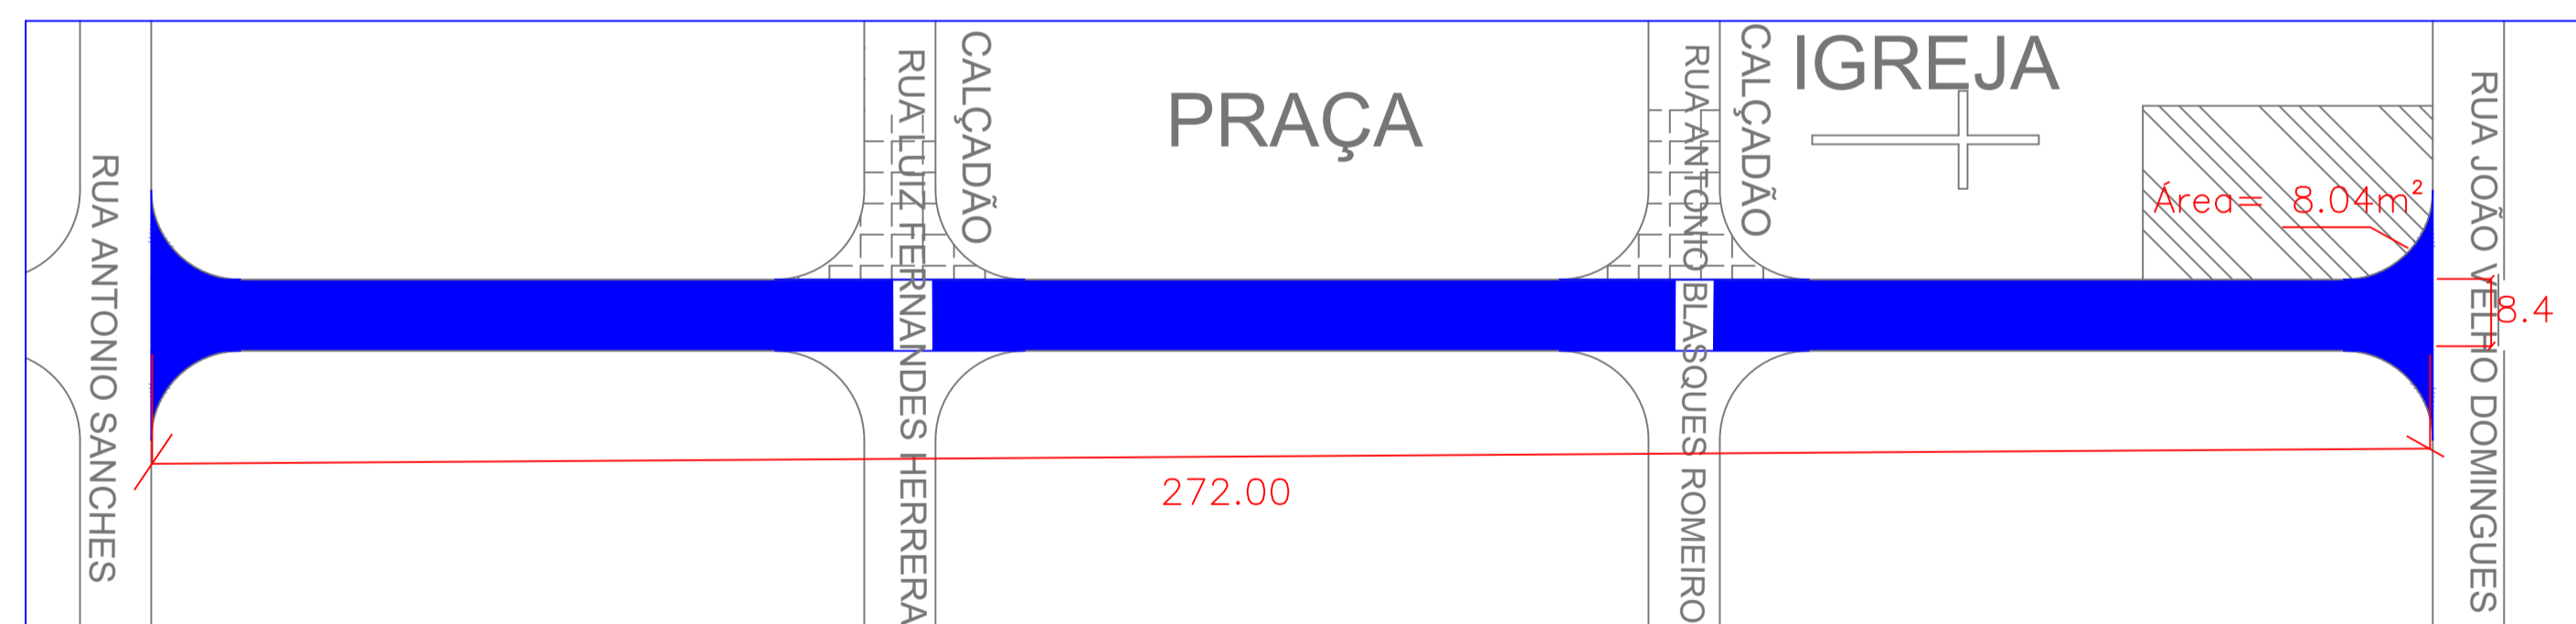

Detalhe Trecho 03 - Rua Major João Batista Novaes
Sem escala

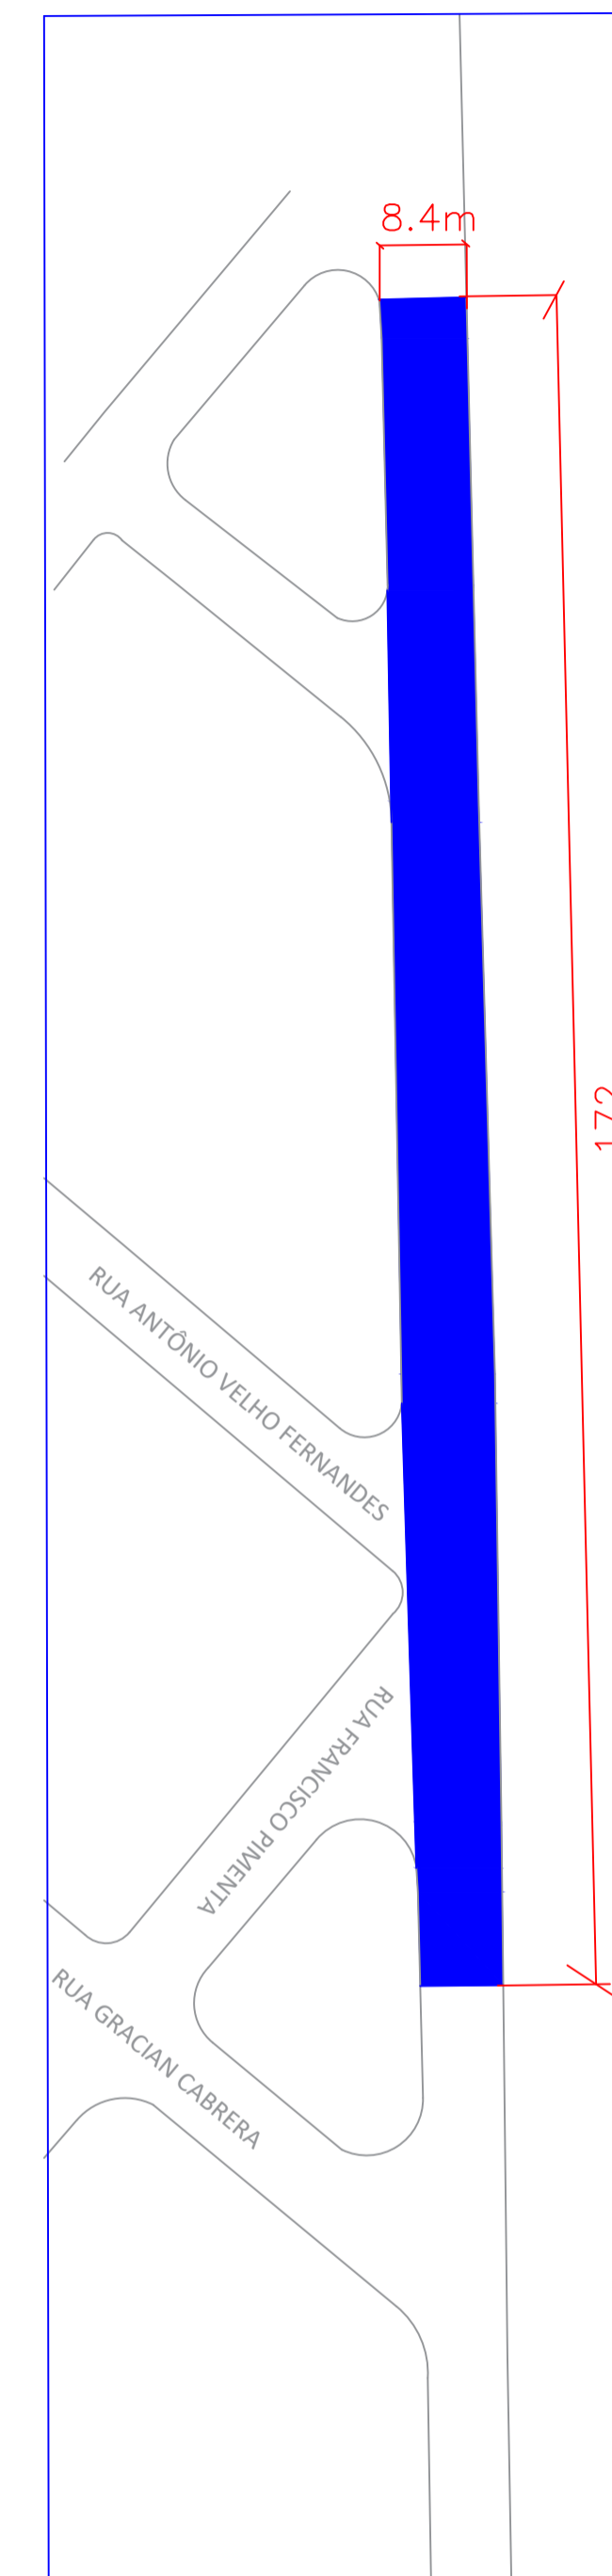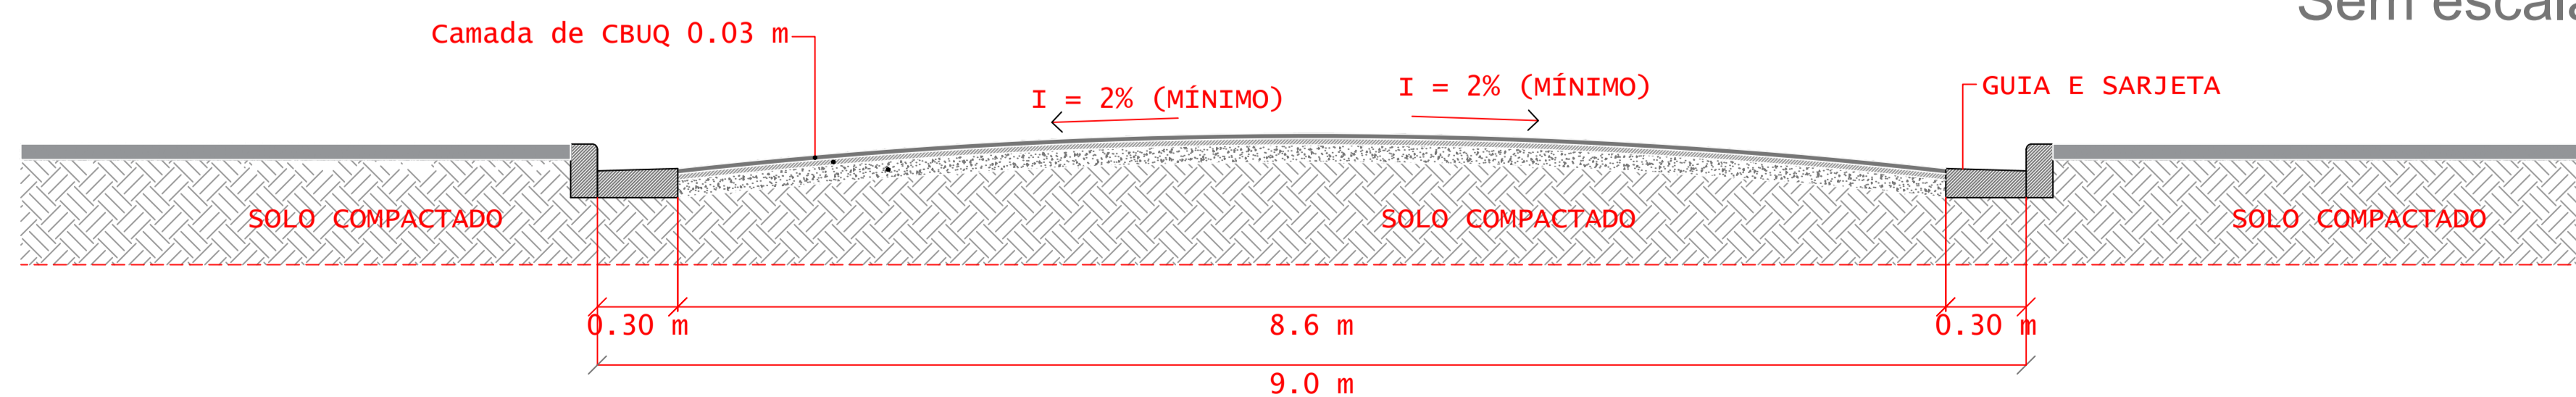

Detalhe Trecho 04 - Rua Erasmo D'epiro
Sem escala

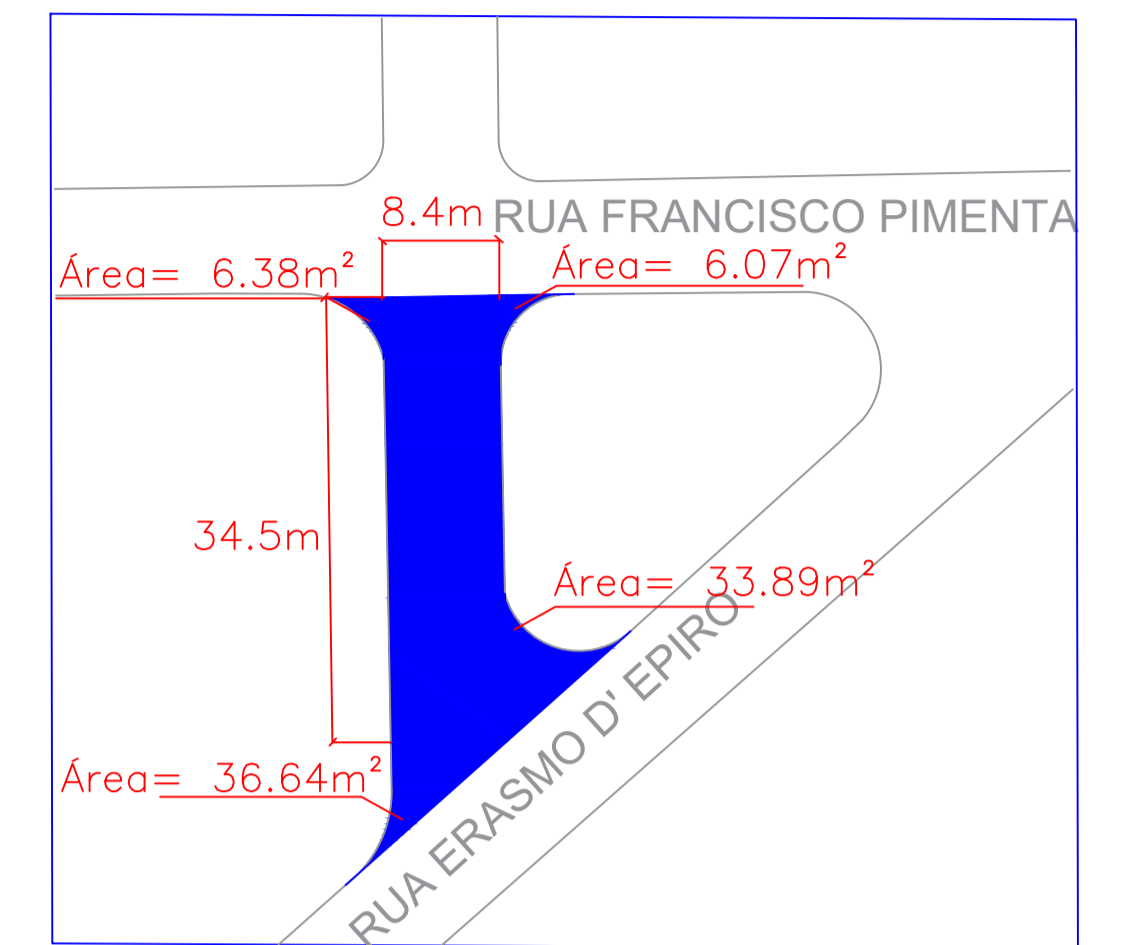

Detalhe Trecho 05 - Rua Gracian Cabrera
Sem escala

PREFEITURA MUNICIPAL DE NOVAIS

DEPARTAMENTO DE ENGENHARIA
RUA ANTONIO BLASQUES ROMERO, 300 - CENTRO - TELEFONES: (17) 3561-8780

FOLHA

PROJETO/OBRA
PROJETO DE PAVIMENTAÇÃO
RECAPEAMENTO ASFÁLTICO

Nº DA UNIDADE 02/02

TÍTULO
MAPA DA CIDADE

ASSUNTO
LOCALIZAÇÃO DA OBRA

LOCAL/MUNICÍPIO
RUAS E AVENIDAS DO MUNICÍPIO
NOVAIS-SP.

ÁREAS:

ESCALA NOMINAL

SEM ESCALA

TOTAL DE RECAPEAMENTO 8764,26²

ESCALA GRÁFICA

0 100 200 300m

0 5 10 15m

DATA

FEVEREIRO/2021

DESENHO

DAIANE M. G. RODRIGUES

ASSINATURAS:

PREFEITURA

PAULO

CESAR DIAS

PINHEIRO:22

059856809

Assinado de forma digital por
PAULO CESAR DIAS
PINHEIRO:22
Data: 2021.12.23 10:09:47 -0300

PAULO CESAR DIAS PINHEIRO
Prefeito Municipal

ENGº CIVIL DAIANE M. G. RODRIGUES
PROJETO - RESP. TEC.

OBRA
507.018.059.6

A.R.T.: 2802230211895187

OBSERVAÇÕES:

PREFEITURA MUNICIPAL DE NOVAIS/SP.
ADMINISTRAÇÃO 2021 - 2023