


04 FACHADA 02
ESCALA 1/50

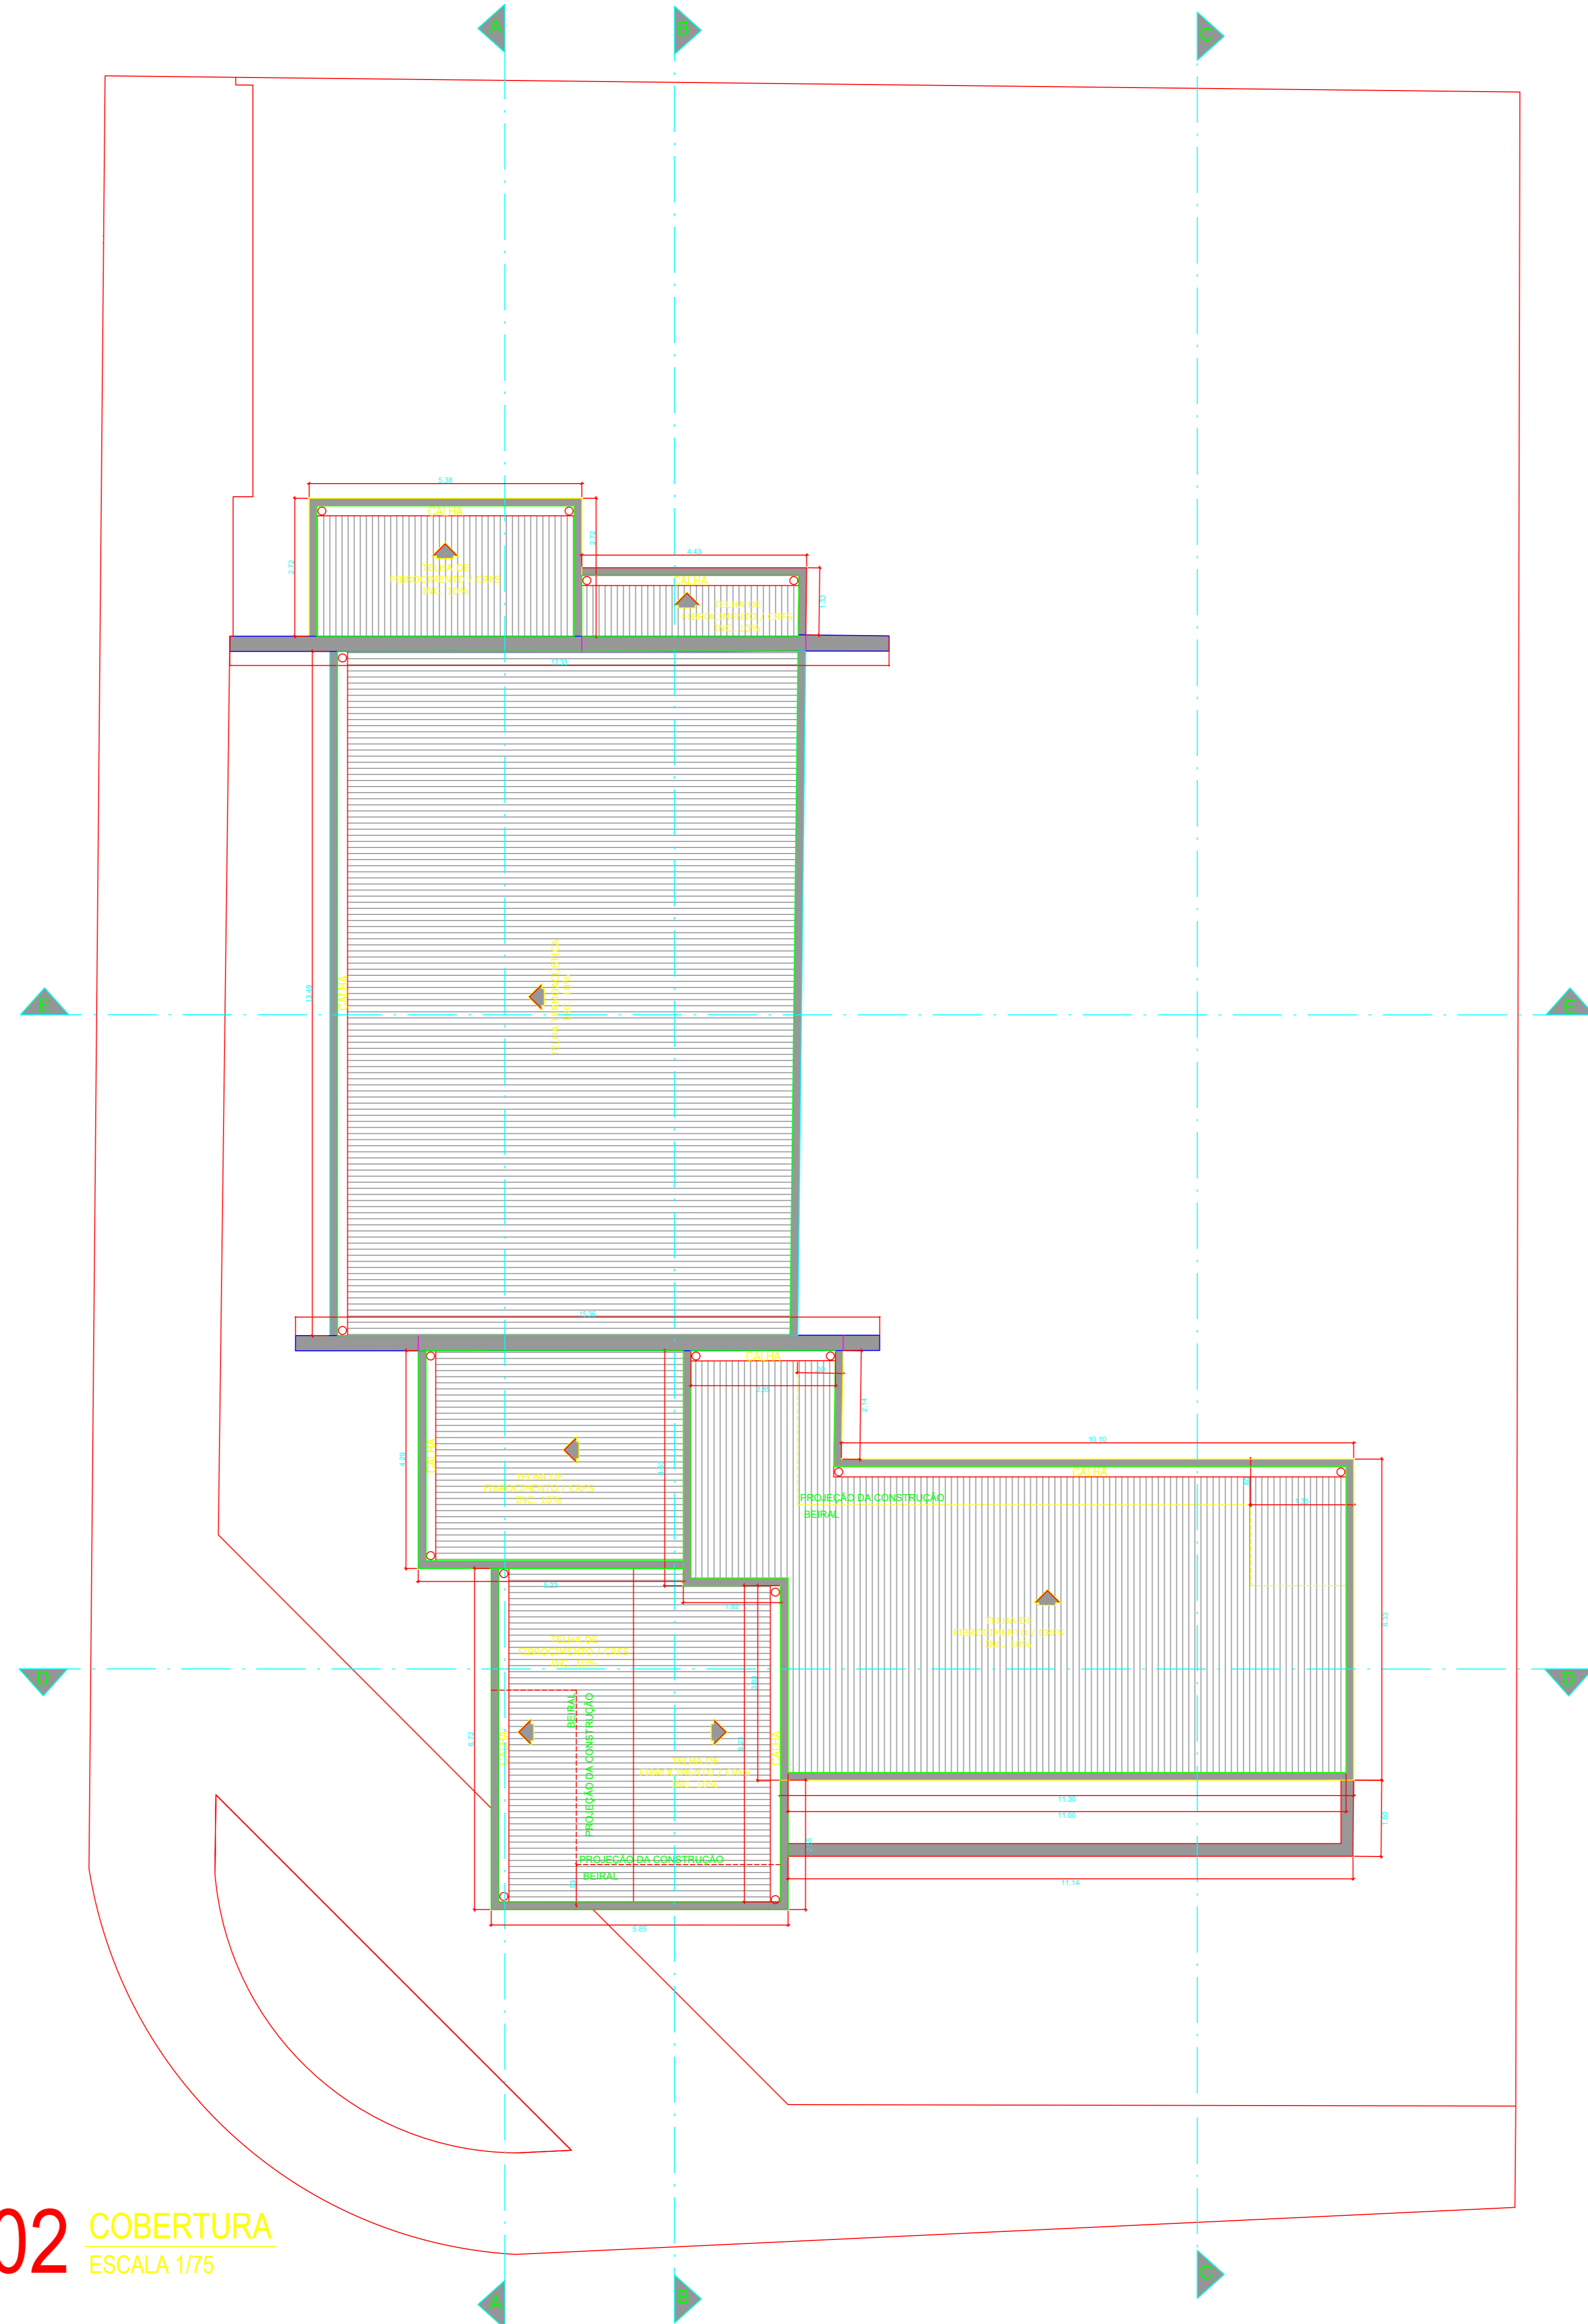

02 COBERTURA
ESCALA 1/75

LEGENDA

- MADEIRA
- TELHA TERMOACÚSTICA INC.:10%
- ALVENARIA

| RESUMO DA ÁREA CONSTRUIDA | QUADRO RESUMO DE ÁREAS | | ÁREA CONSTRUIDA TOTAL: 261,49m² |
|---------------------------|------------------------|-----------|---------------------------------|
| | PAVIMENTOS | ÁREAS(m²) | |
| | TÉRREO | 261,49 | |
| | PERGOLA | 23,62 | |

OBSERVAÇÕES:

- a) TODAS AS MEDIDAS DEVERÃO SER CONFIRMADAS NA OBRAS.
- b) LEVAR EM CONSIDERAÇÃO TODAS AS SUGESTÕES CONTIDAS NA PLANTA, PODENDO SER ALTERADAS OU NÃO.
- c) O PROJETO ARQUITETÔNICO PODE SOFRER ALTERAÇÕES MEDIANTE FUTUROS CÁLCULOS ESTRUTURAIS.
- d) AS INSTALAÇÕES DE FORTO E PONTOS ELÉTRICOS SERÃO DETALHADAS NOS PROJETOS COMPLEMENTARES.
- e) O PROJETO ESTARÁ SUJEITO A APROVAÇÃO EM CONDOMÍNIO, PODENDO SOFRER ALTERAÇÕES EXIGIDAS PELO MESMO.
- f) TOTA E QUALQUER OUTRA SUGESTÃO SER ESCOLHIDA EM VANTAGEM ARQUITETÔNICA RESPONSÁVEL.

márcio araujo

arquitetura interiores | paisagismo urbanismo

R. Pernambuco 377, Cotandava / SP - cep 15000-080
fone (17) 3521 - 7646
marciorafino1@gmail.com

PROJETO EXECUTIVO
PROJETO DE ARQUITETURA

Proprietário: Prefeitura Municipal de Novaes - Centro de Reabilitação

Local: Novaes - SP

Autor do Projeto: MÁRCIO RUIFINO DE ARAÚJO
ARQUITETO E URBANISTA (CR 16462/1)

Responsável Técnico: MÁRCIO RUIFINO DE ARAÚJO

| Atividade | Escala | Data | Folha |
|------------------------------|-----------|----------|-------|
| COBERTURA, FACHADA E PERGOLA | INDICADAS | JUL/2021 | 02/04 |

PREFEITURA MUNICIPAL DE NOVAES - SP
Rua Nelson Brihante Romão, 302 - Centro
CEP: 15085-000
Cidade: NOVAES - SP - BRASIL
Telefone: (17) 3561-8780

PREFEITURA MUNICIPAL DE NOVAES - SP
PAULO EDUARDO PEREIRO
PREFEITO MUNICIPAL

DAIRNE MARCONDES GALILEIA RODRIGUES
ENGENHEIRA CIVIL - CRQA - 6076/ROSPA
ART: 280272/2020/152196