
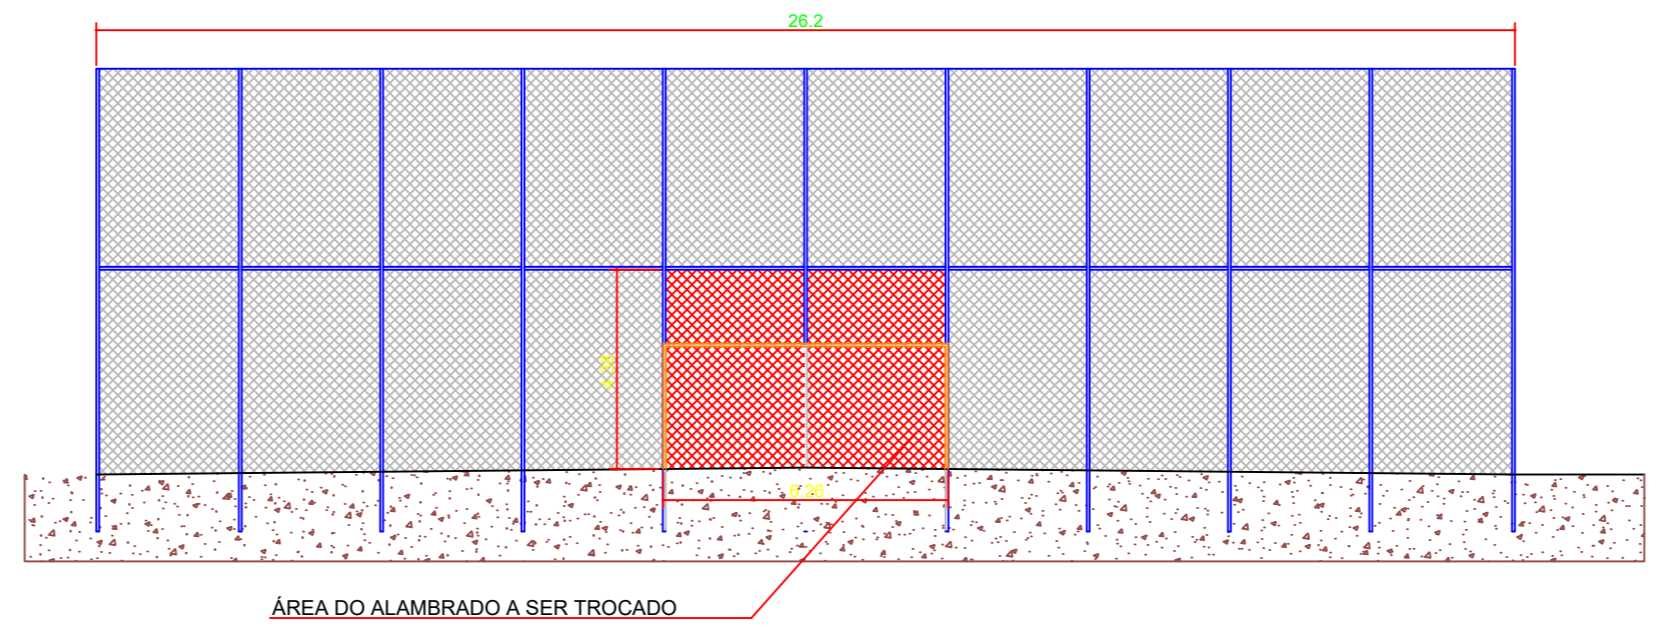



MINI CAMPO SOCIETY

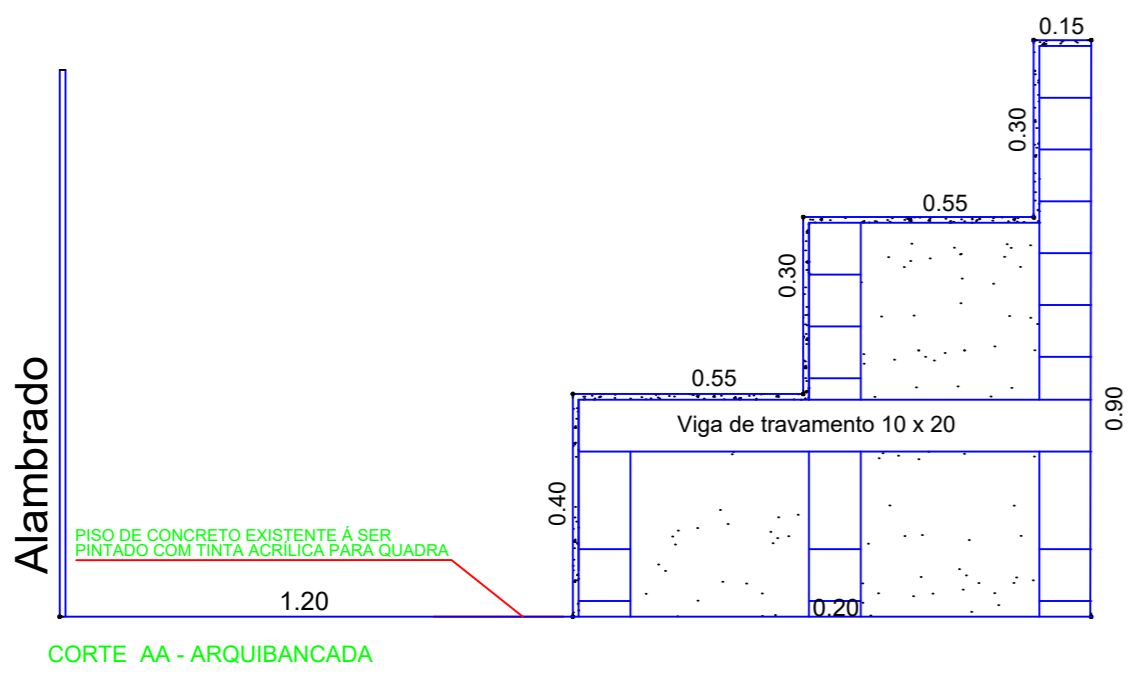

ASSUNTO: REFORMA MINI CAMPO SOCIETY	FOLHA: 1/1
PROPR.: "ÁREA INSTITUCIONAL" DO LOTEAMENTO SÃO LUCAS PROPRIETÁRIO: PREFEITURA MUNICIPAL DE NOVAIS LOCAL: RUA MAJOR JOÃO BATISTA NOVAES	
ART:	DATA: JUNHO DE 2023.
	PROPRIETÁRIO PAULO CÉSAR DIAS PINHEIRO PREFEITURA MUNICIPAL DE NOVAIS
	PROFISSIONAL RESPONSÁVEL: ENGENHEIRA CIVIL DAJANE MARCONDES GALLERANI RODRIGUES CREA: 507.018.059.6
ÁREAS ÁREA DO MINI CAMPO SOCIETY ==>> 1205,66 m ² ÁREA TOTAL ==>>> 10.793,49m ²	